



ΕΦΗΜΕΡΙΣ ΤΗΣ ΚΥΒΕΡΝΗΣΕΩΣ

ΤΗΣ ΕΛΛΗΝΙΚΗΣ ΔΗΜΟΚΡΑΤΙΑΣ

ΤΕΥΧΟΣ ΤΕΤΑΡΤΟ **Αρ. Φύλλου 490**

11 Μαΐου 2005

ΠΕΡΙΕΧΟΜΕΝΑ

ΑΠΟΦΑΣΕΙΣ

ΑΠΟΦΑΣΕΙΣ

Αριθ. 17441 (1)

Έγκριση μεταφοράς συντελεστή δόμησης και χορήγησης τίτλου δικαιώματος μεταφοράς συντελεστή δόμησης από βαρυνόμενο ακίνητο που βρίσκεται εντός του εγκεκριμένου ρυμοτομικού σχεδίου του Δήμου Αθηναίων (Ν. Αττικής) στην οδό Σπάρτης αρ. 14, Ο.Τ. 6/89 και στο οποίο υπάρχει κτίριο χαρακτηρισμένο ως διατηρητέο.

Ο ΥΦΥΠΟΥΡΓΟΣ ΠΕΡΙΒΑΛΛΟΝΤΟΣ, ΧΩΡΟΤΑΞΙΑΣ ΚΑΙ ΔΗΜΟΣΙΩΝ ΕΡΓΩΝ

Έχοντας υπόψη:

1) Το ν. 3044/2002 «Μεταφορά συντελεστή δόμησης και ρυθμίσεις άλλων θεμάτων αρμοδιότητας Υπουργείου Περιβάλλοντος Χωροταξίας και Δημοσίων Έργων» (Φ.Ε.Κ. Α΄ 197) ως ισχύει.

2) Τις διατάξεις του άρθρου 29Α του ν. 1558/1985 «Κυβέρνηση και Κυβερνητικά όργανα» (Φ.Ε.Κ. Α΄ 137), που προστέθηκε με το άρθρο 27 του ν. 2081/1992 (Φ.Ε.Κ. Α΄ 154) και τροποποιήθηκε με την παρ. 2α του άρθρου 1 του ν.2469/1997 (Φ.Ε.Κ. Α΄ 38).

3) Την υπ' αριθμ. 4881/19.5.2004 απόφαση του Πρωθυπουργού και Υπουργού ΠΕ.ΧΩ.Δ.Ε. «Ανάθεση αρμοδιοτήτων του Υπουργού Περιβάλλοντος Χωροταξίας και Δημοσίων Έργων στους Υφυπουργούς Περιβάλλοντος Χωροταξίας και Δημοσίων Έργων « (Φ.Ε.Κ. Β΄ 754).

4) Την υπ' αριθμ. 8387/19.2.2004 κοινή υπουργική απόφαση υπουργών Δικαιοσύνης και Περιβάλλοντος, Χωροταξίας και Δημοσίων Έργων «Διαδικασία έγκρισης χορήγησης τίτλου δικαιώματος Μεταφοράς Συντελεστή Δόμησης» (Φ.Ε.Κ. Δ΄ 162).

5) Την από 10.5.2004 (αρ. πρωτ. 19446) αίτηση του Ιωάννη Βαβαγιάννη δι' εαυτόν και τους λοιπούς συγκυρίους του βαρυνομένου ακινήτου και δικαιούχους της Μεταφοράς Συντελεστή Δόμησης.

6) Την από Ιουνίου 2004 τεχνική μελέτη για το βαρυνόμενο ακίνητο του Αρχιτέκτονα Μηχανικού Αντωνίου Κολοβέα.

7) Την από 29.4.2004 έκθεση ελέγχου τίτλων κυριότητας για το βαρυνόμενο ακίνητο της Δικηγόρου Αθηνών Μαρίας - Ήρας Κέρκυρα.

8) Την υπ' αριθμ. 29725/20.5.2004 πράξη συναίνεσης των Ρηγγίνας ή Άννας Μαυρή χήρας Ιακώβου Ανδρώνη, Διονυσίου Ανδρώνη του Ιακώβου, Ιωάννη Ανδρώνη του Ιακώβου, Αντωνίου Βαβαγιάννη του Ανδρέα, Ιωάννη Βαβαγιάννη του Ανδρέα και Μαρίας - Ειρήνης Μαυρή του Αντωνίου συζ. Ανδρέα Βαβαγιάννη ενώπιον της Συμβολαιογράφου Αθηνών Όλγας Φωτοπούλου - Χατζηζαχαρίου.

9) Την υπ' αριθμ. 63-Β/25.6.2004 έκθεση επίδοσης του Δικαστικού Επιμελητή στο Πρωτοδικείο Αθήνας Αθ. Βάγια προς την Εμπορική Τράπεζα της Ελλάδος Α. Ε. υπέρ της οποίας έχουν εγγραφεί υποθήκες επί του βαρυνομένου ακινήτου.

10) Το με αρ. πρωτ. 11709/19.3.2004 έγγραφο της Διεύθυνσης Πολεοδομικού σχεδιασμού του Υπουργείου ΠΕ.ΧΩ.Δ.Ε. περί του μη αποχαρακτηρισμού του κτιρίου.

11) Την υπ' αριθμ. 176/1.7.2004 πράξη του Κεντρικού Συμβουλίου Χωροταξίας, Οικισμού και Περιβάλλοντος με ομόφωνα θετική γνωμοδότηση, αποφασίζουμε:

Άρθρο 1

1. Εγκρίνεται η μεταφορά συντελεστή δόμησης από βαρυνόμενο διατηρητέο ακίνητο που βρίσκεται εντός του εγκεκριμένου ρυμοτομικού σχεδίου του Δήμου Αθηναίων (Ν. Αττικής) στην οδό Σπάρτης αρ. 14, Ο.Τ. 6/89 και στο οποίο υπάρχει κτίριο χαρακτηρισμένο ως διατηρητέο με την υπ' αριθμ. 5119/929/26.2.1997 απόφαση του Υπουρ-

γού ΠΕ.ΧΩ.Δ.Ε. (Φ.Ε.Κ. Δ΄ 228), όπως το βαρυνόμενο αυτό ακίνητο φαίνεται περικλειόμενο με τα στοιχεία Α,Β,Γ,Δ,Ε,Α στο σχετικό πρωτότυπο διάγραμμα σε κλίμακα 1: 500 που θεωρήθηκε από τον Προϊστάμενο της Διεύθυνσης Τοπογραφικών Εφαρμογών και του οποίου αντίτυπο σε φωτοσμίκρυνση δημοσιεύεται με την παρούσα απόφαση.

2. Τα ειδικότερα στοιχεία του βαρυνόμενου ακινήτου και της μεταφοράς συντελεστή δόμησης είναι:

α. Θέση οικοπέδου: Περιφέρεια Αττικής, Νομός Αττικής, Δήμος Αθηναίων, Οδός Σπάρτης αριθ. 14 Ο.Τ. 6/89.

β. Εμβαδόν οικοπέδου: 540,29 τ.μ.

γ. Οι όροι δόμησης της περιοχής που βρίσκεται το βαρυνόμενο ακίνητο σύμφωνα με το από 15/3/2004 θεωρημένο Τοπογραφικό Διάγραμμα από το Πολεοδομικό Γραφείο του Δήμου Αθηναίων είναι:

Ι. Ισχύων συντελεστής δόμησης: 4,2

ΙΙ. Ποσοστό επιτρεπόμενης κάλυψης: 70%

(δυνάμενη κάλυψη σύμφωνα με τη μελέτη 343,93 τ.μ.)

δ. Συνολικά καλυπτόμενη επιφάνεια (υπάρχουσα κάλυψη): 249,56 τ.μ.

ε. Σύνολο δομημένων επιφανειών (υπάρχουσα δόμηση): 748,68 τ.μ.

στ. Μεταφερόμενη δομήσιμη επιφάνεια που εγκρίνεται με την παρούσα απόφαση: 1520,54 τ.μ., εκ των οποίων 94,37 τ.μ. ισογείου και 1426,17 τ.μ. ορόφων.

Εγκρίνεται η χορήγηση τίτλου δικαιώματος μεταφοράς συντελεστή δόμησης από το βαρυνόμενο ακίνητο του άρθρου 1 στο όνομα των δικαιουμένων τη Μ.Σ.Δ. και κατά το ποσοστό συνιδιοκτησίας τους στο οικόπεδο, ήτοι:

1. Ρεγγίνα ή Τζίνα ή Ρηγγίνα - Άννα Μαυρή χήρα Ιακώβου Ανδρώνη, (ποσοστό 33%)

2. Μαρία-Ειρήνη Μαυρή του Αντωνίου συζ. Ανδρέα Βαβαγιάννη, (ποσοστό 33%)

3. Διονύσιος Ανδρώνης του Ιακώβου, (ποσοστό 8,5%)

4. Ιωάννης Ανδρώνης του Ιακώβου, (ποσοστό 8,5 %)

5. Αντώνιος Βαβαγιάννης του Ανδρέα, (ποσοστό 8,5 %) και

6. Ιωάννης Βαβαγιάννης του Ανδρέα, (ποσοστό 8,5 %)

για δομήσιμη επιφάνεια 1520,54 τ.μ., εκ των οποίων 94,37 τ.μ. ισογείου και 1426,17 τ.μ. ορόφων.

Άρθρο 3

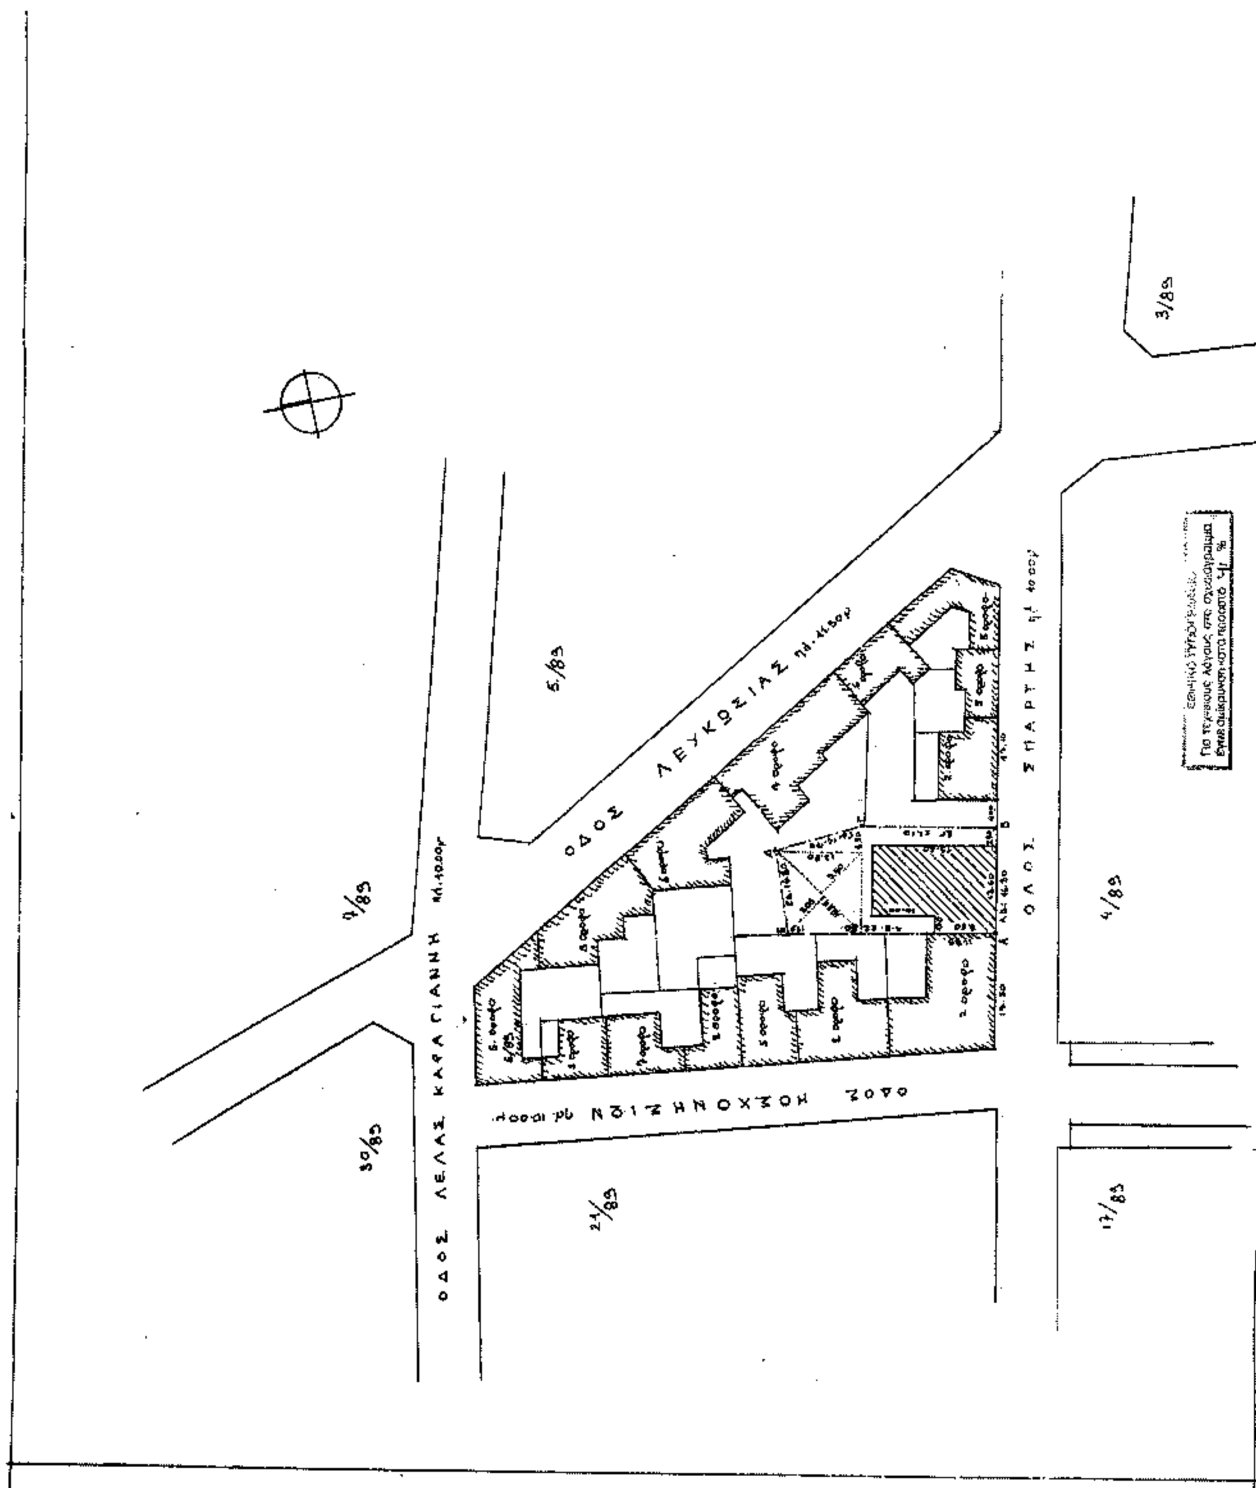
Η ισχύς της παρούσας απόφασης αρχίζει από τη δημοσίευσή της στην Εφημερίδα της Κυβερνήσεως.

Η απόφαση αυτή να δημοσιευθεί στην Εφημερίδα της Κυβερνήσεως.

Αθήνα, 18 Απριλίου 2005

Ο ΥΦΥΠΟΥΡΓΟΣ

ΣΤΑΥΡΟΣ ΕΛ. ΚΑΛΟΓΙΑΝΝΗΣ


ΟΔΟΣ ΛΕΥΚΩΣΙΑΣ
ΟΔΟΣ ΛΕΛΑΣ ΚΑΡΑΓΙΑΝΝΗ
ΟΔΟΣ ΣΠΑΡΤΗΣ
5/83
9/83
30/83
21/83
4/83
17/83
3/83

ΚΥΠΡΟΥ
ΚΑΒΑΤΙΑΝΝΗ ΑΕΛΑΣ
ΣΠΑΡΤΗΣ
ΜΗΘΥΜΝΗΣ
ΠΑΤΜΟΥ

Γ.17441/05
• "Έγκριση Μ.Σ.Δ. & χορήγηση πίνακα διατηρητέου Μ.Σ.Δ. από διαμορφωμένο ακίνητο που βρίσκεται εντός του εγκεκριμένου ρυμοτ. σχεδίου του Δ. Αθηναίων (Ν. Αττικής) οδ. Σπάρτης 14, Ο.Τ. 6/83, στο οποίο υπάρχει κτίριο χαρακτηρισμένο ως διατηρητέο."
18 Απριλίου 2005
Δ/ντής

Ι. Γιανναρόπουλος

• ΕΜΒΑΔΟΝ ΟΙΚΟΠΕΔΟΥ (ΑΒΓΔΕΑ)
(16.30 × 21.40) + (13.80/2 × 4.50) + (8.05+2.50/2 × 18.83) = 540.29 M².

• ΟΡΟΙ ΔΟΜΗΣΗΣ:
- ΚΑΛΥΨΗ: 70% επι.200m² αρθρο 10
- ΔΟΜΗΣΗ: 4.2
Η οπως ΓΟΚ '85.

ΔΗΛΩΣΗ ΙΔΙΟΚΤΗΤΗ:
τα ορια του οικοπεδου υποδειχθησαν από μενα κι ειναι σωστα.

Ο ΔΗΛΩΝ.

• ΔΗΛΩΣΗ ΜΗΧΑΝΙΚΟΥ
1) Απο το οικοπεδο ΑΒΓΔΕΑ, δεν διέρχονται γραμμη υψηλης τασης, ουτε ρεμματα.
2) Αφετηρία μετρησης υψους το Α ±0.00
3) Η φωτογραμμικη - οικοδομικη γρ. ειναι καλώς φωτοφερενη.

Ο ΔΗΛΩΝ.

ΕΡΓΟΔΟΤΗΣ:	ΡΕΓΓΙΝΑ ΑΝΔΡΩΝΗ, ΜΑΡΙΑ ΕΙΡΗΝΗ ΠΑΥΡΗ ΒΑΒΑΤΙΑΝΝΗ, ΓΙΑΝΝΗΣ Κ' ΔΙΟΝΥΣΗΣ ΑΝΔΡΩΝΗΣ, ΒΑΒΑΤΙΑΝΝΗΣ ΙΩΑΝΝΗΣ Κ' ΑΝΤΩΝΗΣ.
ΕΡΓΟ:	Μ.Σ.Δ.
ΘΕΣΗ:	ΟΔΟΣ ΣΠΑΡΤΗΣ 14, ΚΥΨΕΛΗ.
ΜΕΛΕΤΗΤΗΣ:	
ΘΕΜΑ ΣΧΕΔΙΟΥ	ΑΡ. ΣΧΕΔΙΟΥ
ΤΟΠΟΓΡΑΦΙΚΟ	1
ΚΛΙΜΑΚΑ:	1.500
ΧΡΟΝΟΣ ΜΕΛΕΤΗΣ	ΙΟΥΝΙΟΣ 1998
ΣΦΡΑΓΙΔΑ-ΥΠΟΓΡΑΦΗ	

Αρ.Φ.70 θ/05
εχ.1

Αριθ. 17469 (2)

Έγκριση μεταφοράς συντελεστή δόμησης και χορήγησης τίτλου δικαιώματος μεταφοράς συντελεστή δόμησης από βαρυνόμενο ακίνητο που βρίσκεται εντός του εγκεκριμένου ρυμοτομικού σχεδίου του Δήμου Αθηναίων (Ν. Αττικής) στην οδό Καλύμνου αρ. 48, Ο.Τ. 86067 και στο οποίο υπάρχει κτίριο χαρακτηρισμένο ως διατηρητέο.

Ο ΥΦΥΠΟΥΡΓΟΣ ΠΕΡΙΒΑΛΛΟΝΤΟΣ, ΧΩΡΟΤΑΞΙΑΣ ΚΑΙ ΔΗΜΟΣΙΩΝ ΕΡΓΩΝ

Έχοντας υπόψη:

1) Το ν. 3044/2002 «Μεταφορά συντελεστή δόμησης και ρυθμίσεις άλλων θεμάτων αρμοδιότητας Υπουργείου Περιβάλλοντος Χωροταξίας και Δημοσίων Έργων» (Φ.Ε.Κ. Α΄ 197) ως ισχύει.

2) Τις διατάξεις του άρθρου 29Α του ν. 1558/1985 «Κυβέρνηση και Κυβερνητικά όργανα» (Φ.Ε.Κ. Α΄ 137), που προστέθηκε με το άρθρο 27 του ν. 2081/1992 (Φ.Ε.Κ. Α΄ 154) και τροποποιήθηκε με την παρ. 2α του άρθρου 1 του ν.2469/1997 (Φ.Ε.Κ. Α΄ 38).

3) Την υπ' αριθμ. 4881/19.5.2004 απόφαση του Πρωθυπουργού και Υπουργού ΠΕ.ΧΩ.Δ.Ε. «Ανάθεση αρμοδιοτήτων του Υπουργού Περιβάλλοντος, Χωροταξίας και Δημοσίων Έργων στους Υφυπουργούς Περιβάλλοντος Χωροταξίας και Δημοσίων Έργων» (Φ.Ε.Κ. Β΄ 754).

4) Την υπ' αριθμ. 8387/19.2.2004 κοινή υπουργική απόφαση υπουργών Δικαιοσύνης και Περιβάλλοντος, Χωροταξίας και Δημοσίων Έργων «Διαδικασία έγκρισης χορήγησης τίτλου δικαιώματος Μεταφοράς Συντελεστή Δόμησης» (Φ.Ε.Κ. Δ΄ 162).

5) Την υπ' αριθμ. 73028/6234/16.10.1987 απόφαση Υπουργού ΠΕ.ΧΩ.Δ.Ε. χαρακτηρισμού ως διατηρητέου του ακινήτου (Φ.Ε.Κ. Δ΄ 1168).

6) Την από 7.6.2004 (αρ. πρωτ. 24117) αίτησή της Μιράντας Μοσχούτα κυρίας του βαρυνομένου ακινήτου και δικαιούχου της Μεταφοράς Συντελεστή Δόμησης.

7) Την από Σεπτεμβρίου 2003 τεχνική μελέτη για το .βαρυνόμενο ακίνητο του Μηχανικού Αντωνίου Κολοβέα.

8) Την από 3.5.2004 έκθεση ελέγχου τίτλων κυριότητας για το βαρυνόμενο ακίνητο της Δικηγόρου Αθηνών Ανάστ. Τζέλλα Αρσένη.

9) Την υπ' αριθμ. 18549/19.5.2004 πράξη συναίνεσης της Μιράντας Μοσχούτα του Βασιλείου και της Ελένης, ενώπιον της Συμβολαιογράφου Αθηνών Ελευθερίας Βασιλακοπούλου -Κουγιουμτζίδη.

10) Το με αρ. πρωτ. 22223/25.5.2004 έγγραφο της Διεύθυνσης Πολεοδομικού Σχεδιασμού του Υπουργείου ΠΕ.ΧΩ.Δ.Ε. σύμφωνα με το οποίο η απόφαση χαρακτηρισμού δεν έχει ανακληθεί και δεν έχει εκδοθεί συμπληρωματική απόφαση για ειδική ρύθμιση.

11) Την υπ' αριθμ. 170/1.7.2004 πράξη του Κεντρικού Συμβουλίου Χωροταξίας, Οικισμού και Περιβάλλοντος με ομόφωνα θετική γνωμοδότηση, αποφασίζουμε:

Άρθρο 1

1. Εγκρίνεται η μεταφορά συντελεστή δόμησης από βαρυνόμενο διατηρητέο ακίνητο που βρίσκεται εντός του εγκεκριμένου ρυμοτομικού σχεδίου του Δήμου Αθηναίων (Ν. Αττικής) στην οδό Καλύμνου αρ. 48, Ο.Τ. 86067 και στο οποίο υπάρχει κτίριο, χαρακτηρισμένο ως διατηρητέο με την υπ' αριθμ. 73028/6234/16.10.1987 απόφαση Υπουργού ΠΕ.ΧΩ.Δ.Ε. (Φ.Ε.Κ. Δ΄ 1168), όπως το βαρυνόμενο αυτό ακίνητο φαίνεται περικλειόμενο με τα στοιχεία Α,Β,Γ,Δ,Ε,Ζ,Α στο σχετικό πρωτότυπο διάγραμμα σε κλίμακα 1: 200 που θεωρήθηκε από τον Προϊστάμενο της Διεύθυνσης Τοπογραφικών Εφαρμογών και του οποίου αντίτυπο σε φωτοσμίκρυνση δημοσιεύεται με την παρούσα απόφαση.

2. Τα ειδικότερα στοιχεία του βαρυνόμενου ακινήτου και της μεταφοράς συντελεστή δόμησης είναι:

α. Θέση οικοπέδου: Περιφέρεια Αττικής, Νομός Αττικής, Δήμος Αθηναίων, οδός Καλύμνου αρ. 48, Ο.Τ. 86067.

β. Εμβαδόν οικοπέδου: 222,10 τ.μ

γ. Οι όροι δόμησης της περιοχής που βρίσκεται το βαρυνόμενο ακίνητο σύμφωνα με το από 26.5.2004 θεωρημένο Τοπογραφικό Διάγραμμα από τη Διεύθυνση Πολεοδομίας Δήμου Αθηναίων είναι:

Ι. Ισχύων συντελεστής δόμησης: 4,2

ΙΙ. Ποσοστό επιτρεπόμενης κάλυψης: 70%

δ. Συνολικά καλυπτόμενη επιφάνεια (υπάρχουσα κάλυψη): 157,44 τ.μ.

ε. Σύνολο δομημένων επιφανειών (υπάρχουσα δόμηση): 362,43 τ.μ.

στ. Μη προσμετρούμενα στο συντελεστή δόμησης τμήματα προοριζόμενα αποκλειστικά για βοηθητική χρήση: Υπόγειο 47,55 τ.μ.

ζ. Μεταφερόμενη δομήσιμη επιφάνεια που εγκρίνεται με την παρούσα απόφαση: 617,94 τ.μ. ορόφων.

Άρθρο 2

Εγκρίνεται η χορήγηση τίτλου δικαιώματος μεταφοράς συντελεστή δόμησης από το βαρυνόμενο ακίνητο του άρθρου 1 στο όνομα της δικαιούμενης τη Μ.Σ.Δ. Μιράντας Μοσχούτα του Βασιλείου και της Ελένης, κατά το ποσοστό 100%, ιδιοκτησίας της στο οικόπεδο, για δομήσιμη επιφάνεια 617,94 τ.μ. ορόφων.

Άρθρο 3

Η ισχύς της παρούσας απόφασης αρχίζει από τη δημοσίευσή της στην Εφημερίδα της Κυβερνήσεως.

Η απόφαση αυτή να δημοσιευθεί στην Εφημερίδα της Κυβερνήσεως.

Αθήνα, 18 Απριλίου 2004

Ο ΥΦΥΠΟΥΡΓΟΣ

ΣΤΑΥΡΟΣ ΕΛ. ΚΑΛΟΓΙΑΝΝΗΣ

ΟΔΟΣ ΑΡΙΣΤΟΤΕΛΟΥΣ

ΙΔΙΟΚΤΗΣΙΑ ΑΓΝΩΣΤΟΥ

ΙΔΙΟΚΤΗΣΙΑ ΑΓΝΩΣΤΟΥ

ΟΔΟΣ ΜΑΓΝΗΣΙΑΣ

ΙΔΙΟΚΤΗΣΙΑ ΑΓΝΩΣΤΟΥ

ΙΔΙΟΚΤΗΣΙΑ ΑΓΝΩΣΤΟΥ

Ρ.Γ.=Ο.Γ.

ΟΔΟΣ ΚΑΛΥΜΝΟΥ

Ρ.Γ.=Ο.Γ.

ΑΡΙΣΤΟΤΕΛΟΥΣ

ΜΑΓΝΗΣΙΑΣ

ΚΑΛΥΜΝΟΥ

Γ' ΣΕΠΤΕΜΒΡΙΟΥ

ΥΠΟΥΡΓΕΙΟ
ΠΕΡΙΒΑΛΛΟΝΤΟΣ ΧΩΡΟΤΑΞΙΑΣ & ΔΗΜ. ΕΡΓΩΝ

ΕΜΒΑΔΟΝ ΟΙΚΟΠΕΔΟΥ

Ε(Α,Β,Γ,Δ,Ε,Ζ,Α)=222,10 μ2
(ΒΛΕΠΕ ΔΙΑΓΡΑΜΜΑ ΚΑΛΥΨΗΣ)

ΔΗΛΩΣΗ ΜΗΧΑΝΙΚΟΥ

- ΑΠΟ ΤΟ ΟΙΚΟΠΕΔΟ (Α,Β,Γ,Δ,Ε,Ζ,Α) ΔΕΝ ΔΙΕΡΧΟΝΤΑΙ ΡΕΥΜΑΤΑ ΥΨΗΛΗΣ ΤΑΣΗΣ ΟΥΤΕ ΡΕΜΜΑΤΑ.
- ΑΦΕΤΗΡΙΑ ΜΕΤΡΗΣΗΣ ΥΨΩΝ ΤΟ Α-Β -+0,00.
- Η ΡΥΜΟΤΟΜΙΚΗ ΓΡΑΜΜΗ & ΟΙΚΟΔΟΜΙΚΗ ΓΡΑΜΜΗ ΕΙΝΑΙ ΚΑΛΩΣ ΜΟΡΦΩΜΕΝΗ.

ΑΘΗΝΑ ΣΕΠΤΕΜΒΡΙΟΣ 2003
ο ΜΗΧΑΝΙΚΟΣ

ΔΗΛΩΣΗ ΙΔΙΟΚΤΗΤΗ

ΤΑ ΟΡΙΑ ΤΟΥ ΟΙΚΟΠΕΔΟΥ ΜΕ ΤΑ ΣΤΟΙΧΕΙΑ (Α,Β,Γ,Δ,Ε,Ζ,Α) ΥΠΕΔΕΙΧΘΗΣΑΝ ΑΠΟ ΜΕΝΑ & ΕΙΝΑΙ ΣΩΣΤΑ.

ΑΘΗΝΑ ΣΕΠΤΕΜΒΡΙΟΣ 2003
ο ΔΗΛΩΝ

Β

ΟΔΟΣ ΠΙΠΙΝΟΥ

ΕΡΓΟΔΟΤΗΣ: ΜΙΡΑΝΤΑ ΜΟΣΧΟΥΤΑ

ΕΡΓΟ: Μ.Σ.Δ.

ΘΕΣΗ: ΟΔΟΣ ΚΑΛΥΜΝΟΥ 48 - ΑΘΗΝΑ

ΜΕΛΕΤΗΤΗΣ: Α. ΚΟΛΟΒΕΑΣ & ΣΥΝΕΡΓΑΤΕΣ Ε.Π.Ε

ΘΕΜΑ ΣΧΕΔΙΟΥ

ΤΟΠΟΓΡΑΦΙΚΟ — 01

ΚΛΙΜΑΚΑ: 1:200

ΧΡΟΝΟΣ ΜΕΛΕΤΗΣ: ΣΕΠΤΕΜΒΡΙΟΣ 2003

ΥΠΟΓΡΑΦΗ ΣΦΡΑΓΙΔΑ

ΥΠΟΥΡΓΕΙΟ
ΠΕΡΙΒΑΛΛΟΝΤΟΣ ΧΩΡΟΤΑΞΙΑΣ & ΔΗΜ. ΕΡΓΩΝ
Γ. 47469/05

ΕΘΝΙΚΟ ΤΥΠΟΓΡΑΦΕΙΟ

ΕΦΗΜΕΡΙΔΑ ΤΗΣ ΚΥΒΕΡΝΗΣΕΩΣ

ΚΑΠΟΔΙΣΤΡΙΟΥ 34 * ΑΘΗΝΑ 104 32 * FAX 210 52 21 004
ΗΛΕΚΤΡΟΝΙΚΗ ΔΙΕΥΘΥΝΣΗ: http: www.et.gr – e-mail: webmaster @ et.gr

Πληροφορίες Α.Ε. - Ε.Π.Ε. και λοιπών Φ.Ε.Κ.: 210 527 9000
Φωτοαντίγραφα παλαιών ΦΕΚ - ΒΙΒΛΙΟΘΗΚΗ - ΜΑΡΝΗ 8 - Τηλ. (210)8220885 - 8222924
Δωρεάν διάθεση τεύχους Προκηρύξεων ΑΣΕΠ αποκλειστικά από Μάρνη 8 & Περιφερειακά Γραφεία
Δωρεάν ανάγνωση δημοσιευμάτων τεύχους Α΄ από την ιστοσελίδα του Εθνικού Τυπογραφείου

ΠΕΡΙΦΕΡΕΙΑΚΑ ΓΡΑΦΕΙΑ ΠΩΛΗΣΗΣ Φ.Ε.Κ.

ΘΕΣΣΑΛΟΝΙΚΗ - Βασ. Όλγας 227	**(2310) 423 956**	**ΛΑΡΙΣΑ** - Διοικητήριο	**(2410) 597449**
ΠΕΙΡΑΙΑΣ - Ευριπίδου 63	**(210) 413 5228**	**ΚΕΡΚΥΡΑ** - Σαμαρά 13	**(26610) 89 122**
ΠΑΤΡΑ - Κορίνθου 327	**(2610) 638 109**		**(26610) 89 105**
	(2610) 638 110	**ΗΡΑΚΛΕΙΟ** - Πεδιάδος 2	**(2810) 300 781**
ΙΩΑΝΝΙΝΑ - Διοικητήριο	**(26510) 87215**	**ΛΕΣΒΟΣ** - Πλ.Κωνσταντινουπόλεως 1	**(22510) 46 654**
ΚΟΜΟΤΗΝΗ - Δημοκρατίας 1	**(25310) 22 858**		**(22510) 47 533**

ΤΙΜΗ ΠΩΛΗΣΗΣ ΦΥΛΛΩΝ ΕΦΗΜΕΡΙΔΟΣ ΤΗΣ ΚΥΒΕΡΝΗΣΕΩΣ

Σε έντυπη μορφή:
- Για τα ΦΕΚ από 1 μέχρι 16 σελίδες σε 1 euro, προσαυξανόμενη κατά 0,20 euro για κάθε επιπλέον οκτασέλιδο ή μέρος αυτού.
- Για τα φωτοαντίγραφα ΦΕΚ σε 0,15 euro ανά σελίδα.

Σε μορφή CD:

Τεύχος	Περίοδος	EURO
Α΄	Ετήσιο	150
Α	3μηνιαίο	40
Α΄	Μηνιαίο	15
Β΄	Ετήσιο	300
Β΄	3μηνιαίο	80
Β΄	Μηνιαίο	30
Γ	Ετήσιο	50
Δ΄	Ετήσιο	220
Δ΄	3μηνιαίο	60

Τεύχος	Περίοδος	EURO
Αναπτυξιακών Πράξεων	Ετήσιο	50
Ν.Π.Δ.Δ.	Ετήσιο	50
Παράρτημα	Ετήσιο	50
Εμπορικής και Βιομηχανικής Ιδιοκτησίας	Ετήσιο	100
Ανωτάτου Ειδικού Δικαστηρίου	Ετήσιο	5
Διακηρύξεων Δημοσίων Συμβάσεων	Ετήσιο	200
Διακηρύξεων Δημοσίων Συμβάσεων	Εβδομαδιαίο	5
Α.Ε. & Ε.Π.Ε	Μηνιαίο	100

- Η τιμή πώλησης μεμονωμένων Φ.Ε.Κ ειδικού ενδιαφέροντος σε μορφή cd-rom και μέχρι 100 σελίδες σε 5 euro προσαυξανόμενη κατά 1 euro ανά 50 σελίδες.
- Η τιμή πώλησης σε μορφή cd-rom δημοσιευμάτων μιας εταιρείας στο τεύχος Α.Ε. και Ε.Π.Ε. σε 5 euro ανά έτος.

ΠΑΡΑΓΓΕΛΙΑ ΚΑΙ ΑΠΟΣΤΟΛΗ Φ.Ε.Κ.: τηλεφωνικά : 210 - 4071010, fax : 210 - 4071010 internet : http://www.et.gr.

ΕΤΗΣΙΕΣ ΣΥΝΔΡΟΜΕΣ Φ.Ε.Κ.

	Σε έντυπη μορφή	Από το Internet
Α΄ (Νόμοι, Π.Δ., Συμβάσεις κτλ.)	225 €	190 €
Β΄ (Υπουργικές αποφάσεις κτλ.)	320 €	225 €
Γ΄ (Διορισμοί, απολύσεις κτλ. Δημ. Υπαλλήλων)	65 €	ΔΩΡΕΑΝ
Δ΄ (Απαλλοτριώσεις, πολεοδομία κτλ.)	320 €	160 €
Αναπτυξιακών Πράξεων και Συμβάσεων (Τ.Α.Π.Σ.)	160 €	95 €
Ν.Π.Δ.Δ. (Διορισμοί κτλ. προσωπικού Ν.Π.Δ.Δ.)	65 €	ΔΩΡΕΑΝ
Παράρτημα (Προκηρύξεις θέσεων ΔΕΠ κτλ.)	33 €	ΔΩΡΕΑΝ
Δελτίο Εμπορικής και Βιομ/κής Ιδιοκτησίας (Δ.Ε.Β.Ι.)	65 €	33 €
Ανωτάτου Ειδικού Δικαστηρίου (Α.Ε.Δ.)	10 €	ΔΩΡΕΑΝ
Ανωνύμων Εταιρειών & Ε.Π.Ε.	2.250 €	645 €
Διακηρύξεων Δημοσίων Συμβάσεων (Δ.Δ.Σ.)	225 €	95 €
Πρώτο (Α΄), Δεύτερο (Β΄) και Τέταρτο (Δ΄)	-	450 €

- Το τεύχος του ΑΣΕΠ (έντυπη μορφή) θα αποστέλλεται σε συνδρομητές με την επιβάρυνση των 70 euro, ποσό το οποίο αφορά ταχυδρομικά έξοδα.
- Για την παροχή δικαιώματος ηλεκτρονικής πρόσβασης σε Φ.Ε.Κ. προηγουμένων ετών και συγκεκριμένα στα τεύχη Α΄, Β΄, Δ΄, Αναπτυξιακών Πράξεων & Συμβάσεων, Δελτίο Εμπορικής και Βιομηχανικής Ιδιοκτησίας και Διακηρύξεων Δημοσίων Συμβάσεων, η τιμή προσαυξάνεται πέραν του ποσού της ετήσιας συνδρομής έτους 2005, κατά 25 euro ανά έτος παλαιότητας και ανά τεύχος, για δε το τεύχος Α.Ε. & Ε.Π.Ε., κατά 30 euro.

* Οι συνδρομές του εσωτερικού προπληρώνονται στις ΔΟΥ (το ποσό συνδρομής καταβάλλεται στον κωδικό αριθμό εσόδων ΚΑΕ 2531 και το ποσό υπέρ ΤΑΠΕΤ (5% του ποσού της συνδρομής) στον κωδικό αριθμό εσόδων ΚΑΕ 3512). Το πρωτότυπο αποδεικτικό είσπραξης (διπλότυπο) θα πρέπει να αποστέλλεται ή να κατατίθεται στην αρμόδια Υπηρεσία του Εθνικού Τυπογραφείου.
* Η πληρωμή του υπέρ ΤΑΠΕΤ ποσοστού που αντιστοιχεί σε συνδρομές, εισπράττεται και από τις ΔΟΥ.
* Οι συνδρομητές του εξωτερικού έχουν τη δυνατότητα λήψης των δημοσιευμάτων μέσω internet, με την καταβολή των αντίστοιχων ποσών συνδρομής και ΤΑΠΕΤ.
* Οι Νομαρχιακές Αυτοδιοικήσεις, οι Δήμοι, οι Κοινότητες ως και οι επιχειρήσεις αυτών πληρώνουν το μισό χρηματικό ποσό της συνδρομής και ολόκληρο το ποσό υπέρ του ΤΑΠΕΤ.
* Η συνδρομή ισχύει για ένα ημερολογιακό έτος. Δεν εγγράφονται συνδρομητές για μικρότερο χρονικό διάστημα.
* Η εγγραφή ή ανανέωση της συνδρομής πραγματοποιείται το αργότερο μέχρι την 31ην Δεκεμβρίου κάθε έτους.
* Αντίγραφα διπλοτύπων, ταχυδρομικές επιταγές και χρηματικά γραμμάτια δεν γίνονται δεκτά.

Οι υπηρεσίες εξυπηρέτησης των πολιτών λειτουργούν καθημερινά από 08.00΄ έως 13.00΄

ΑΠΟ ΤΟ ΕΘΝΙΚΟ ΤΥΠΟΓΡΑΦΕΙΟ